
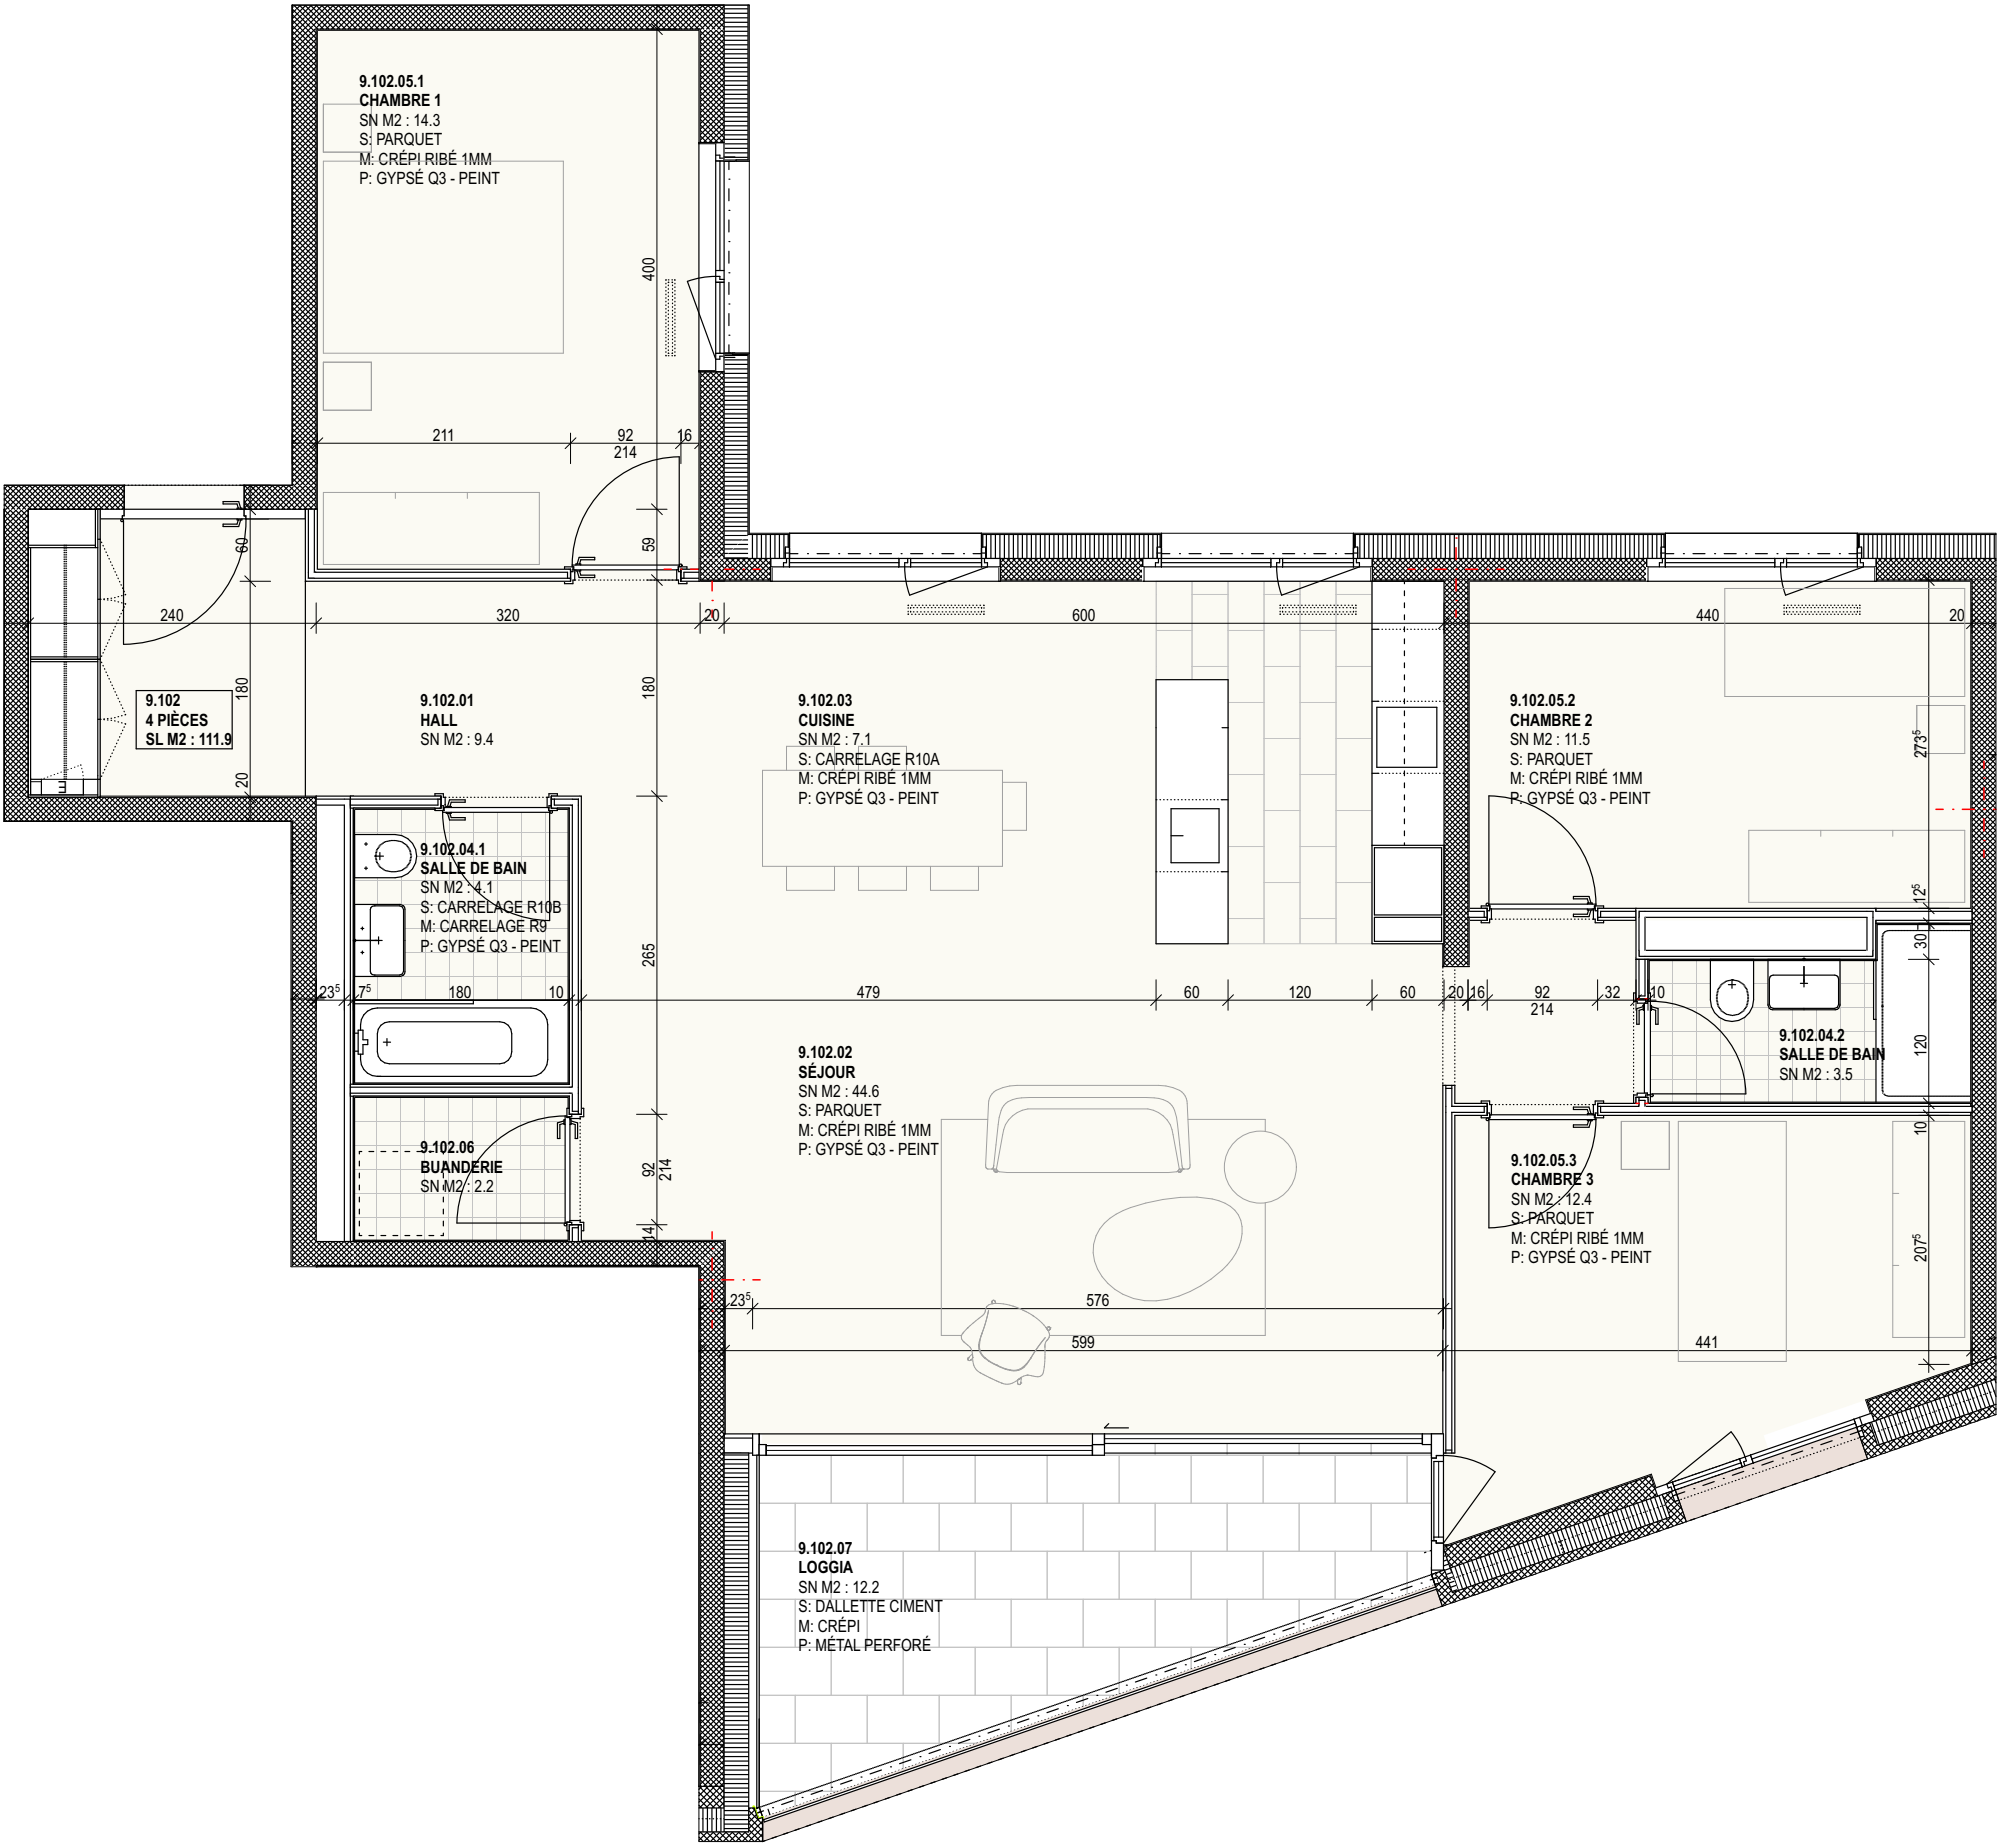


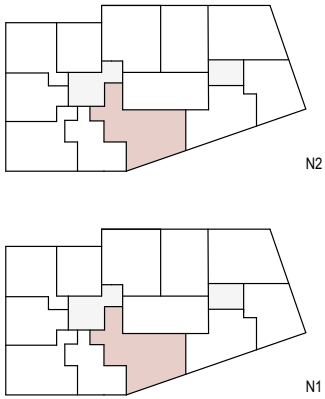

CULLY GARE

MAÎTRE DE L'OUVRAGE

BATIMENT A USAGE MIXTE / LOGEMENTS

EQUITIM FONDATION DE PLACEMENT

PL. BEL-AIR 1 / 1003 LAUSANNE

TIM

APPARTEMENTS 9.102 ET 9.202

ARCHITECTE

BONNARD WOEFFRAY ARCHITECTES FAS SIA

AV. DE FRANCE 24 / CH 1870 MONTHÉY

BW

CLY	51
CODE AFF	PHASE

TIM		BW		1:63.00 / A3		520.7		18.08.21		B1
CODE AFF M		MANDATAIRE		ECHELLE / FORMAT		NO		DATE		INDICE