
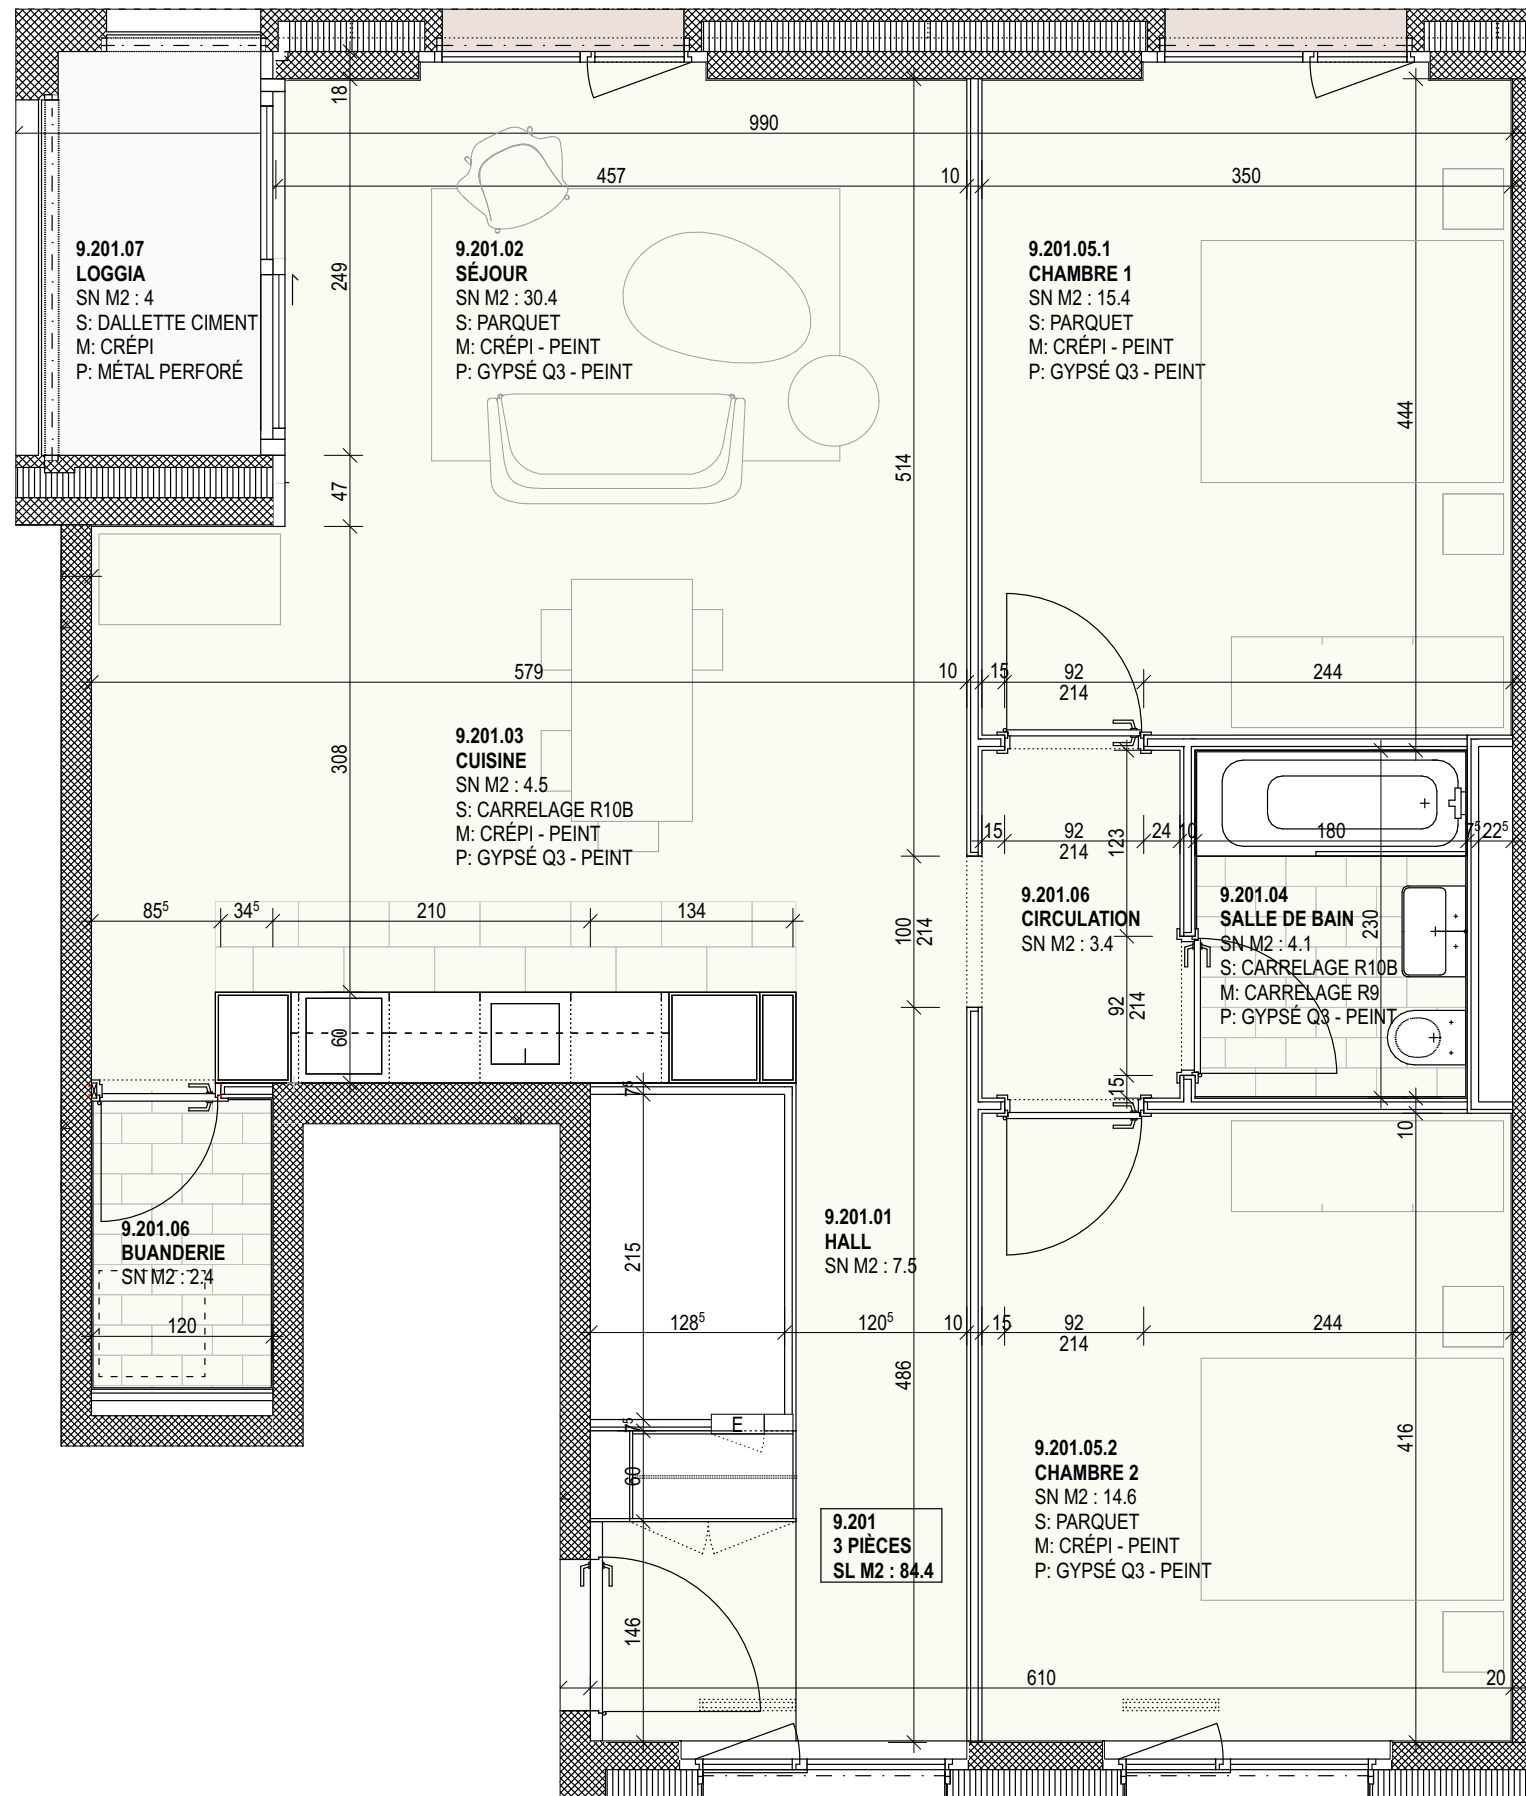


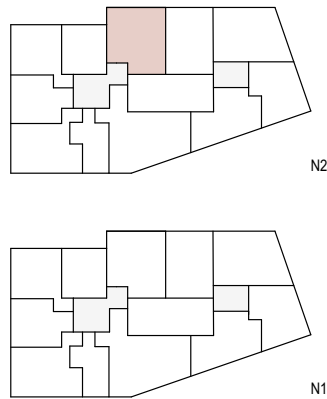

CULLY GARE

MAITRE DE L'OUVRAGE

BATIMENT A USAGE MIXTE / LOGEMENTS

EQUITIM FONDATION DE PLACEMENT

PL. BEL-AIR 1 / 1003 LAUSANNE

APPARTEMENT 9.201

TIM

ARCHITECTE

BONNARD WOEFFRAY ARCHITECTES FAS SIA

AV. DE FRANCE 24 / CH 1870 MONTHEY

BW

TIM	-	BW	-	1:50 / A3	-	520.6	-	18.08.21	-	B1
CODE AFF M		MANDATAIRE		ECHELLE / FORMAT		NO		DATE		INDICE

TIM	-	BW	-	1:50 / A3	-	520.6	-	18.08.21	-	B1
CODE AFF M		MANDATAIRE		ECHELLE / FORMAT		NO		DATE		INDICE