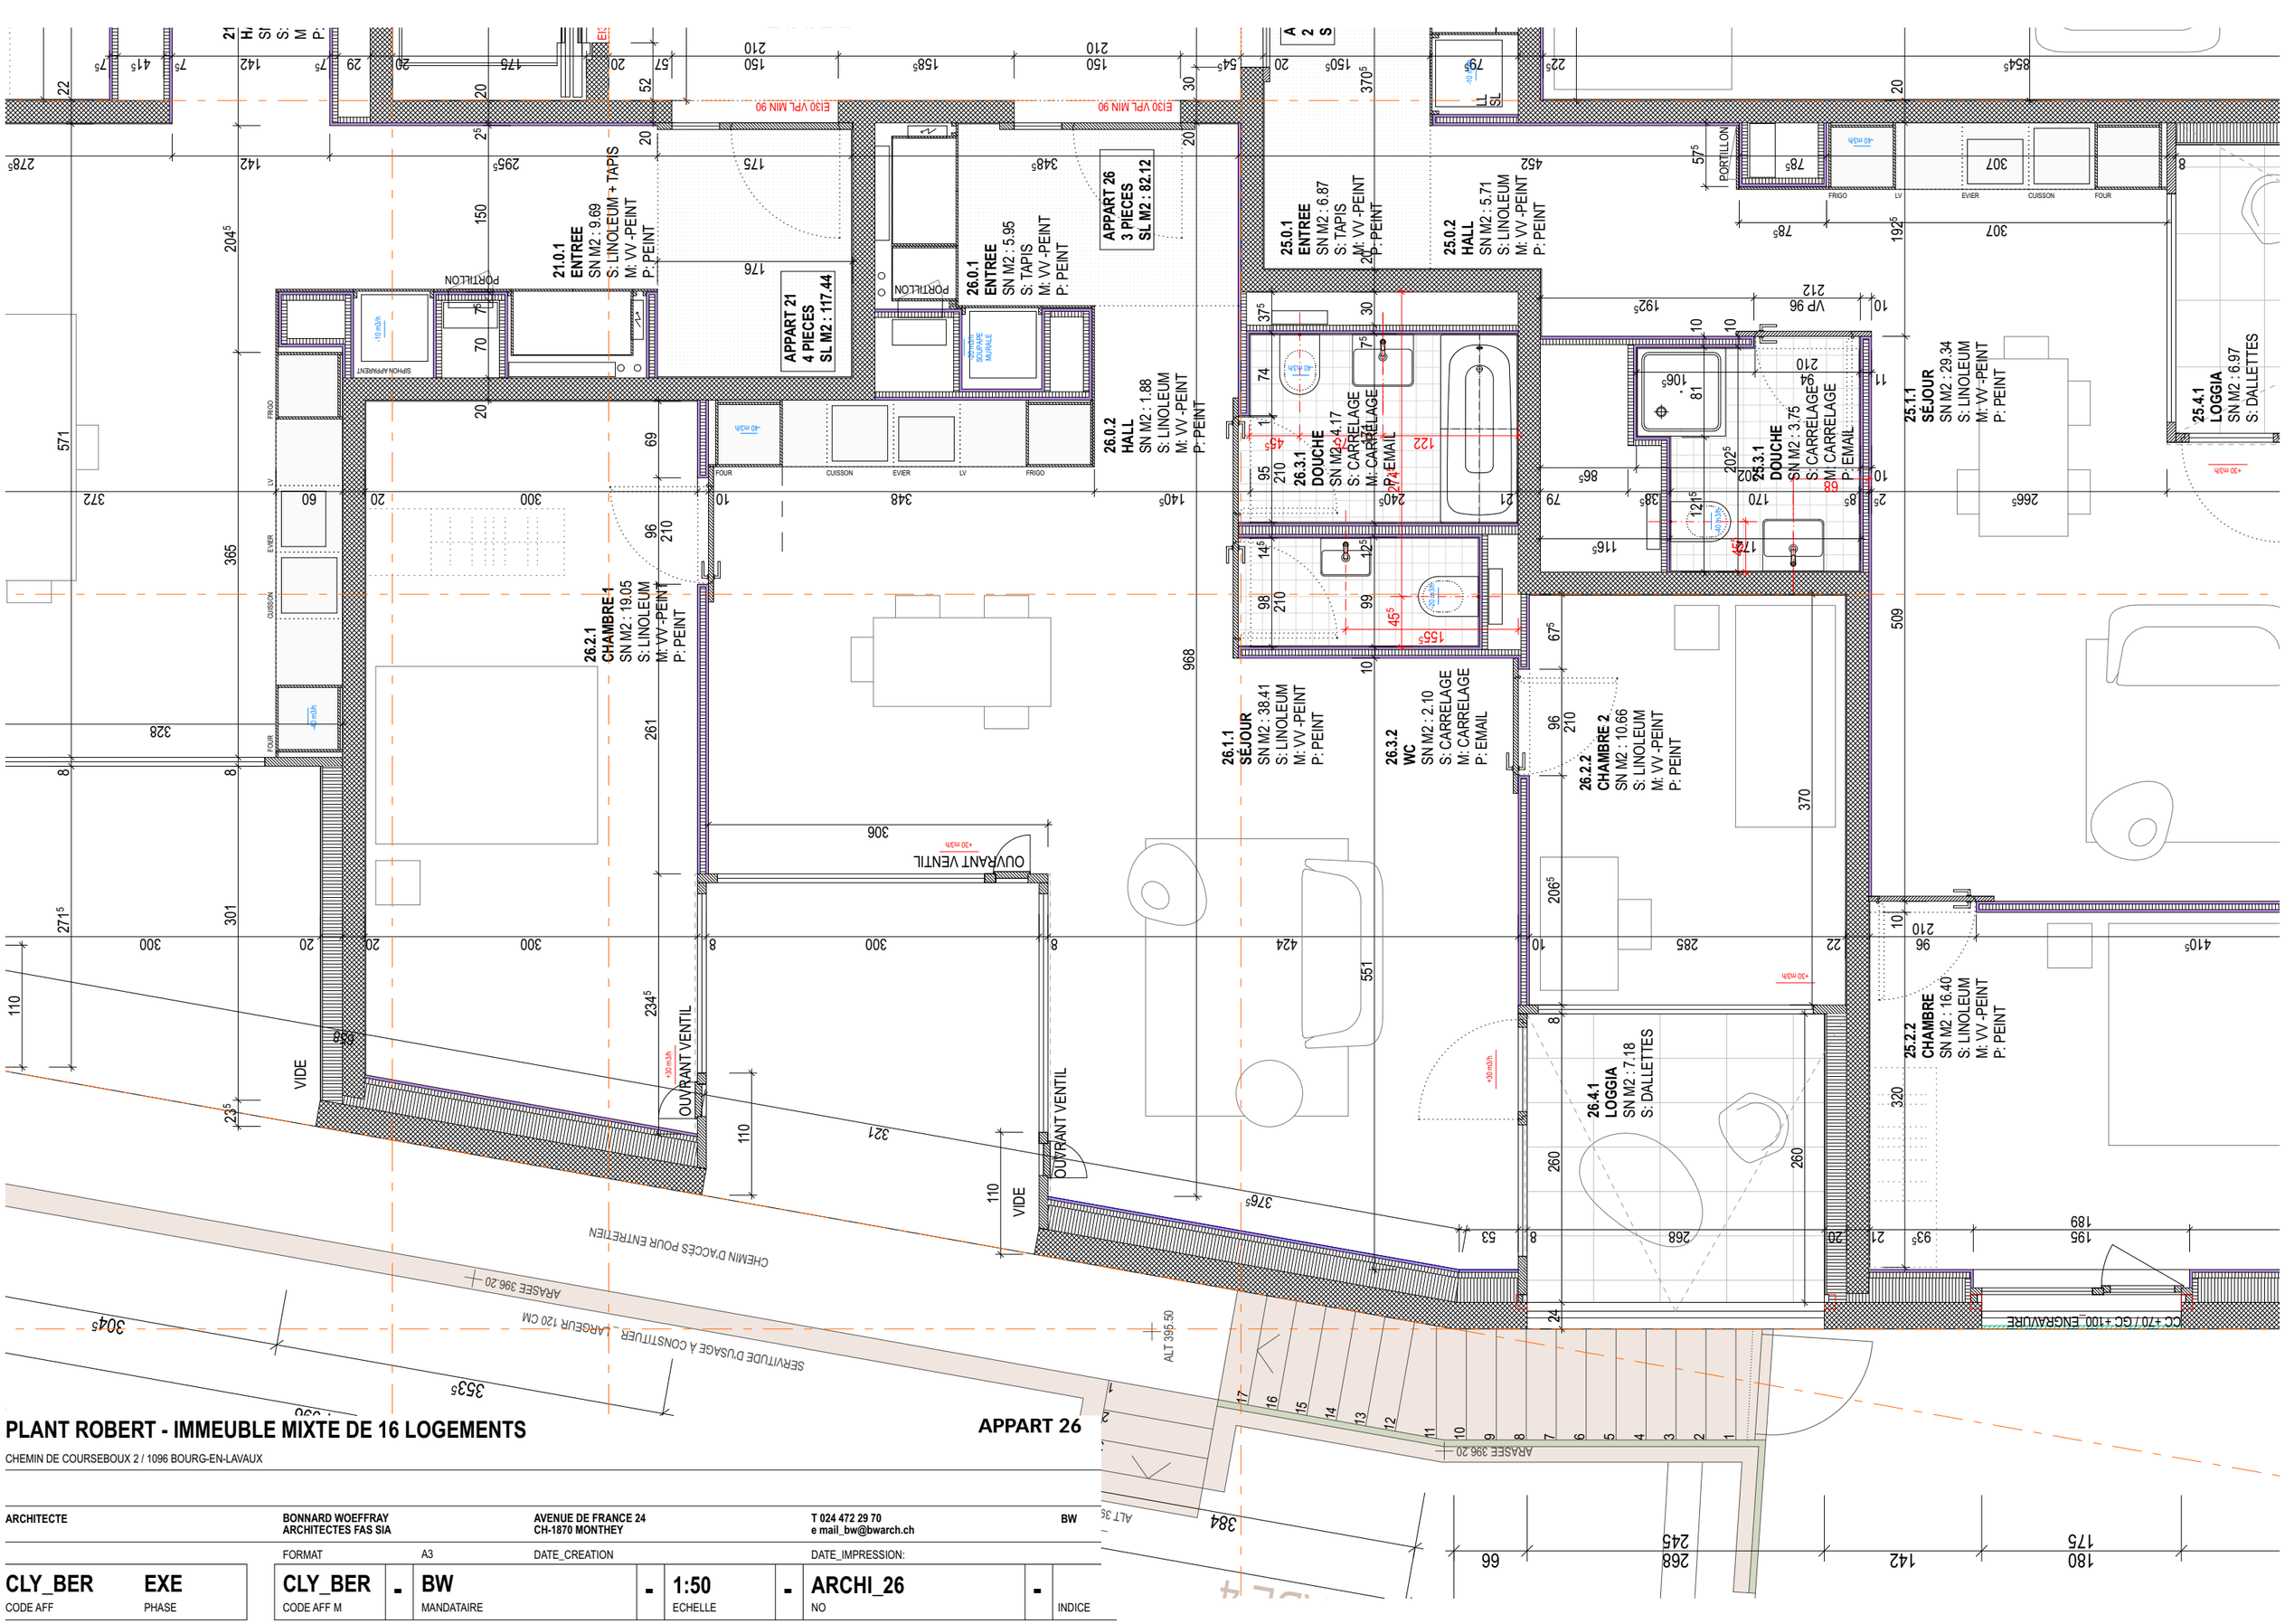

PLANT ROBERT - IMMEUBLE MIXTE DE 16 LOGEMENTS

CHEMIN DE COURSEBOUX 2 / 1096 BOURG-EN-LAVAUX

APPART 26

ARCHITECTE

BONNARD WOEFFRAY
ARCHITECTES FAS SIA

AVENUE DE FRANCE 24
CH-1870 MONTHEY

T 024 472 29 70
e mail_bw@bwarch.ch

BW

CLY_BER	EXE	FORMAT	A3	DATE_CREATION		DATE_IMPRESSION:	
CODE AFF	PHASE	CLY_BER CODE AFF M	BW MANDATAIRE	1:50 ECHELLE	ARCHI_26 NO		INDICE