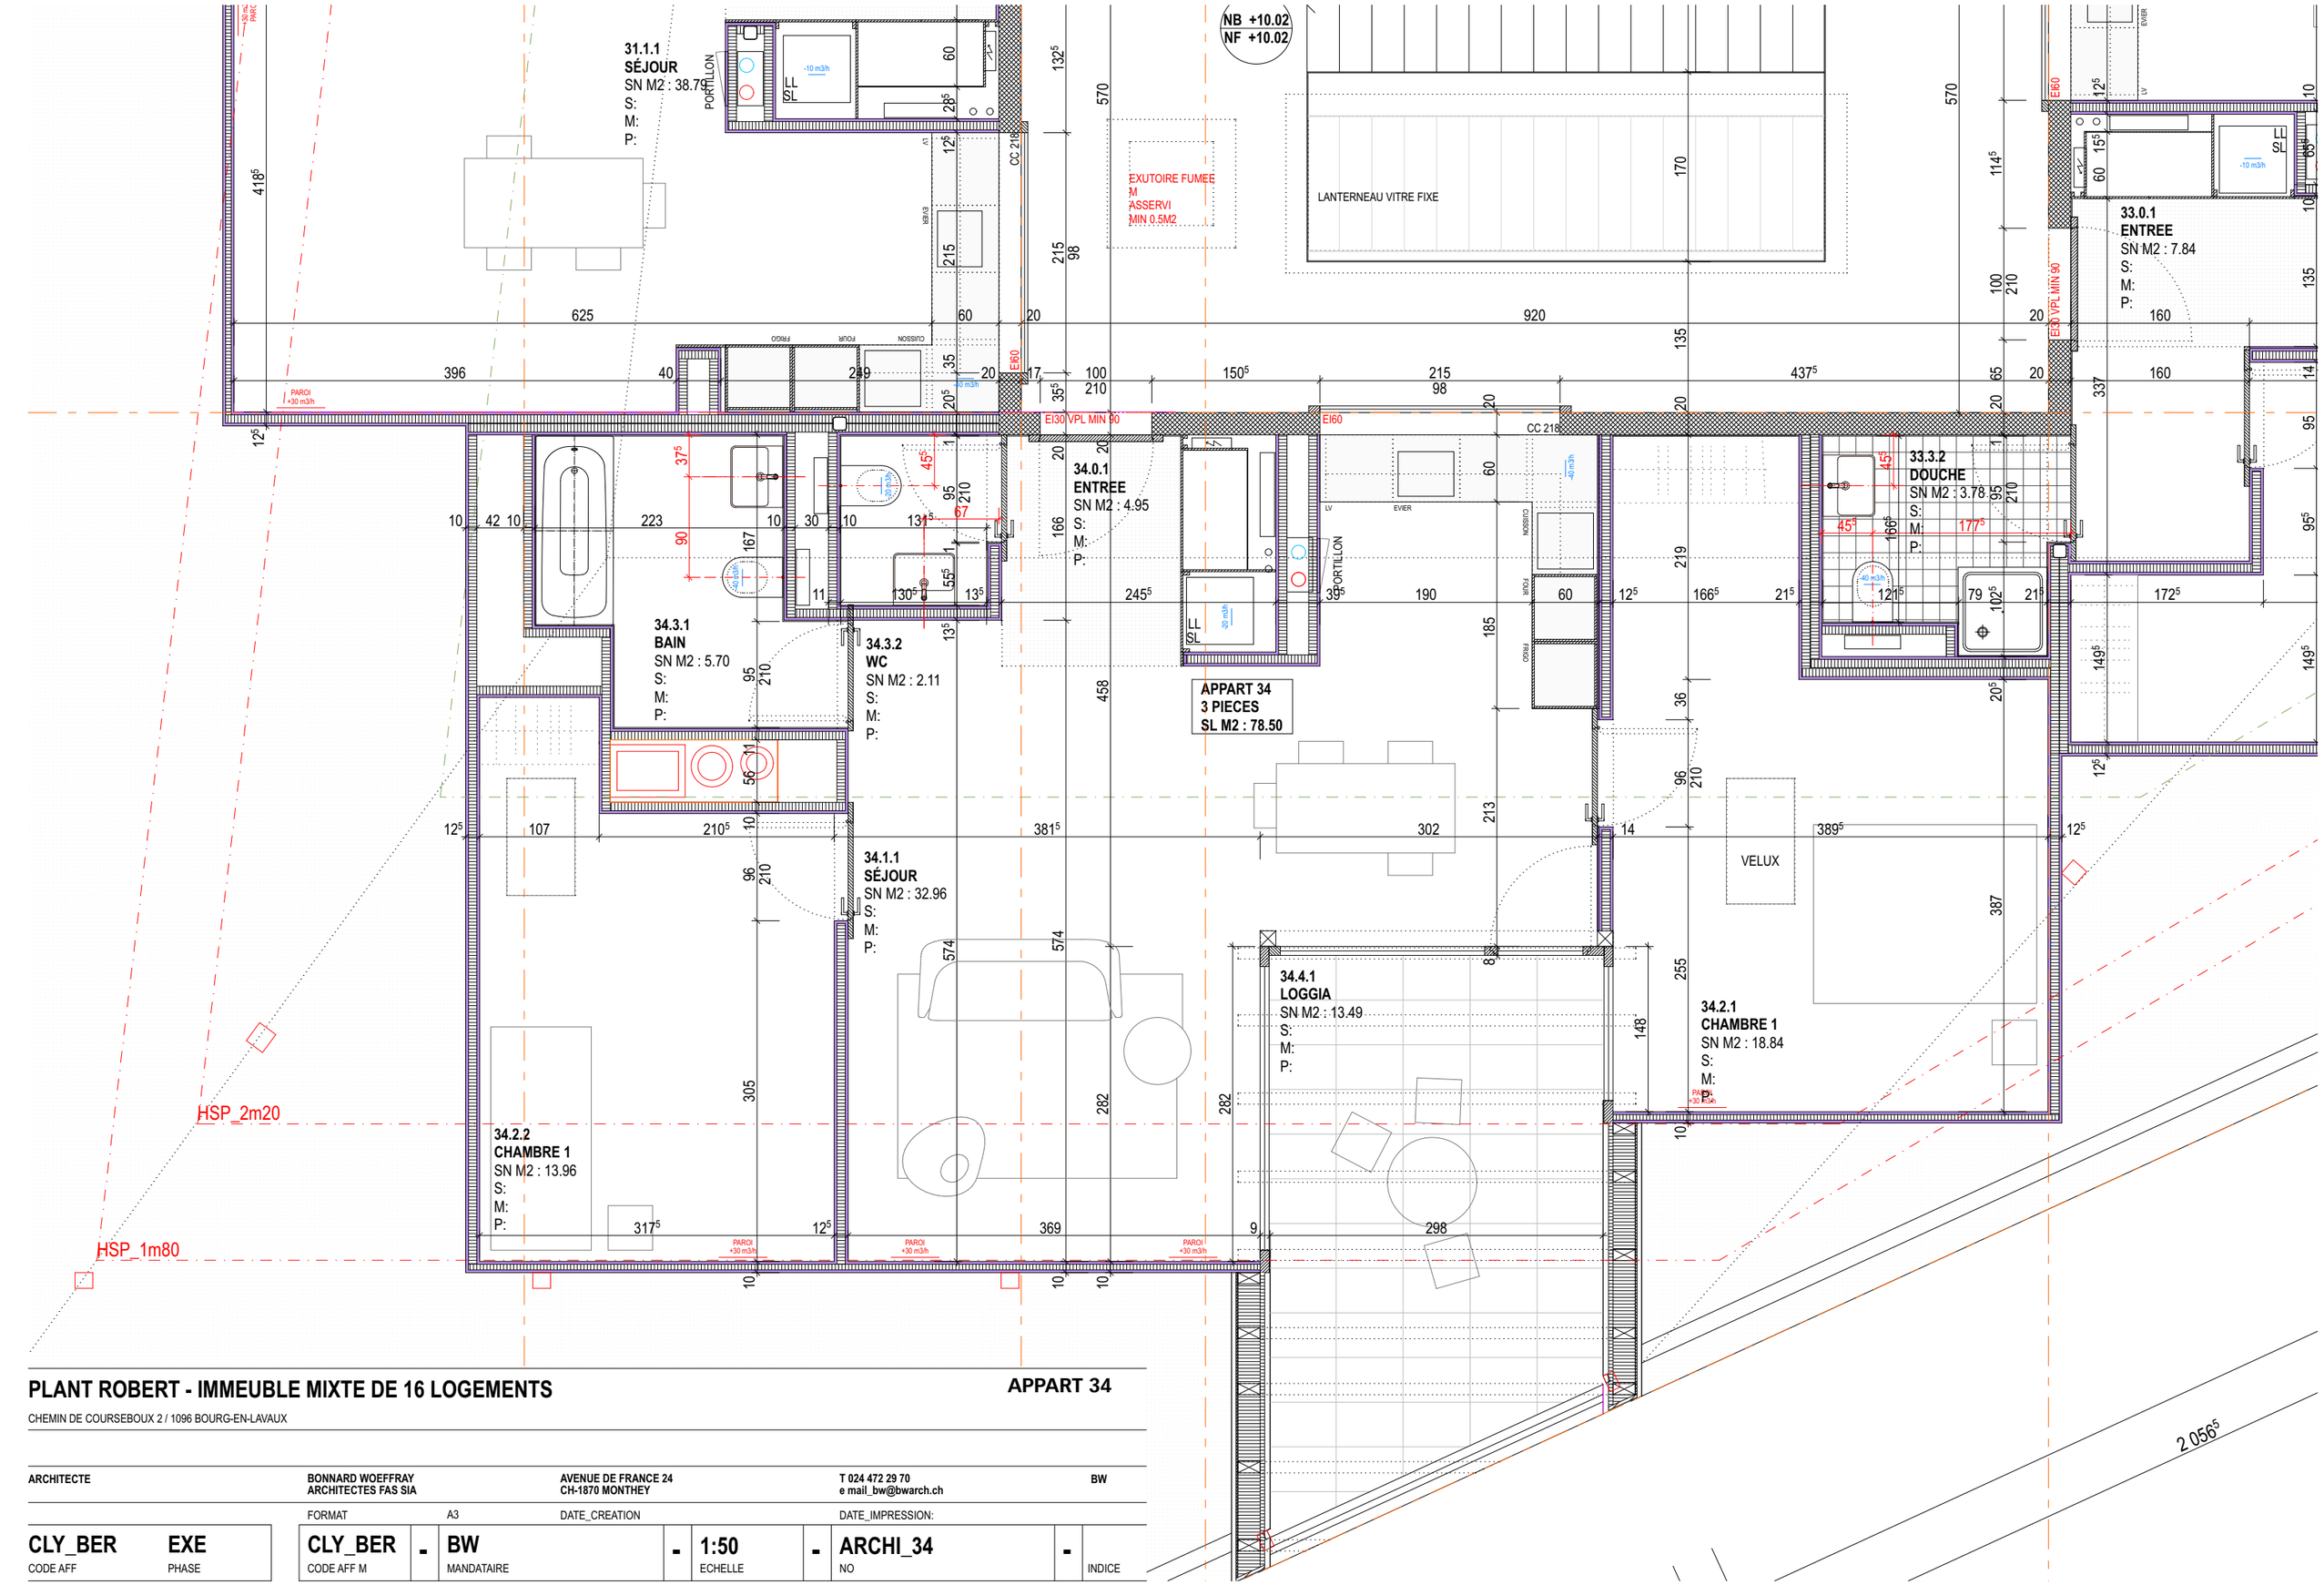

PLANT ROBERT - IMMEUBLE MIXTE DE 16 LOGEMENTS

APPART 34

CHEMIN DE COURSEBOUX 2 / 1096 BOURG-EN-LAVAUX

ARCHITECTE	BONNARD WOEFFRAY ARCHITECTES FAS SIA	AVENUE DE FRANCE 24 CH-1870 MONTHEY	T 024 472 29 70 e mail_bw@bwarch.ch	BW

FORMAT	A3	DATE_CREATION		DATE_IMPRESSION:	
CLY_BER	- BW	- 1:50	- ARCHI_34	-	
CODE AFF	CODE AFF M	MANDATAIRE	ECHELLE	NO	INDICE
CLY_BER EXE					
CODE AFF	PHASE				